
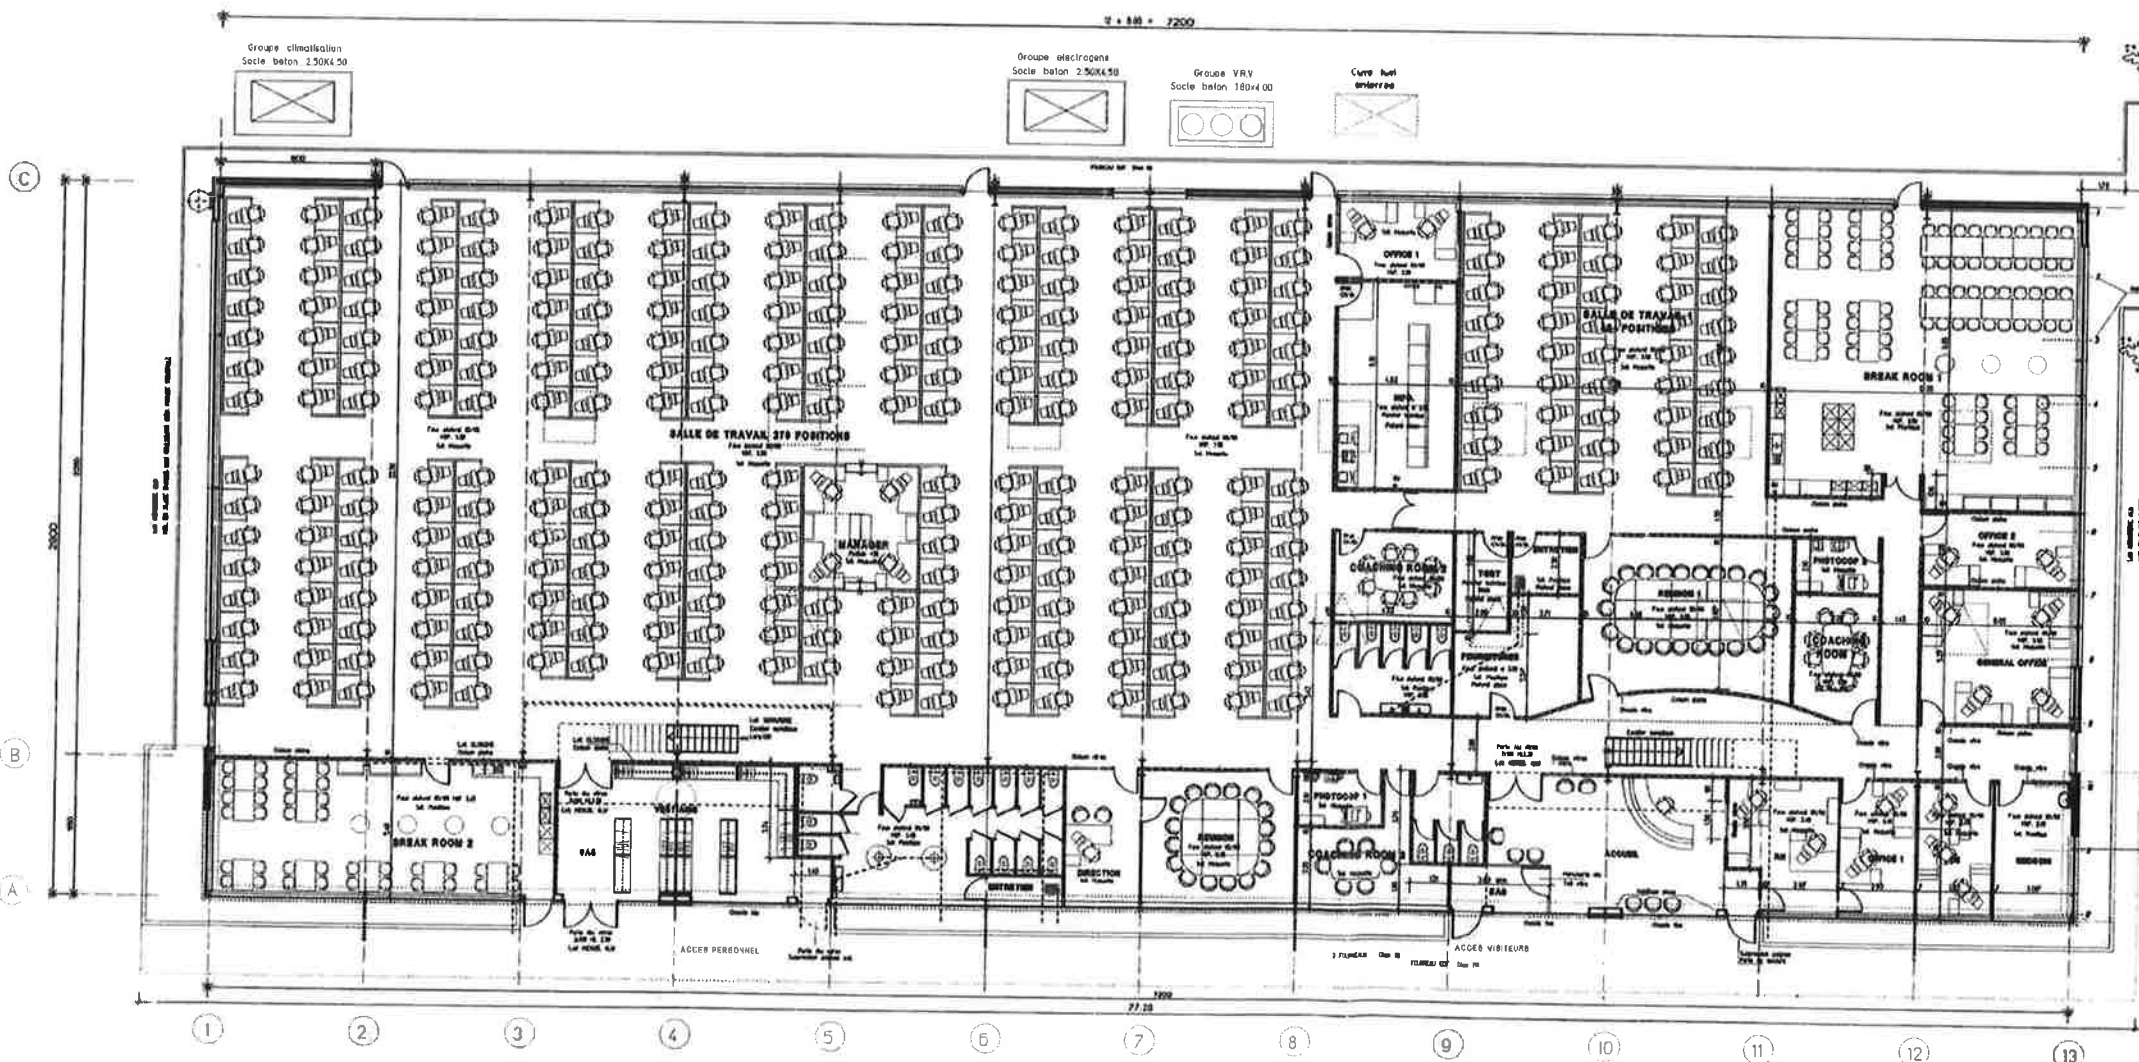


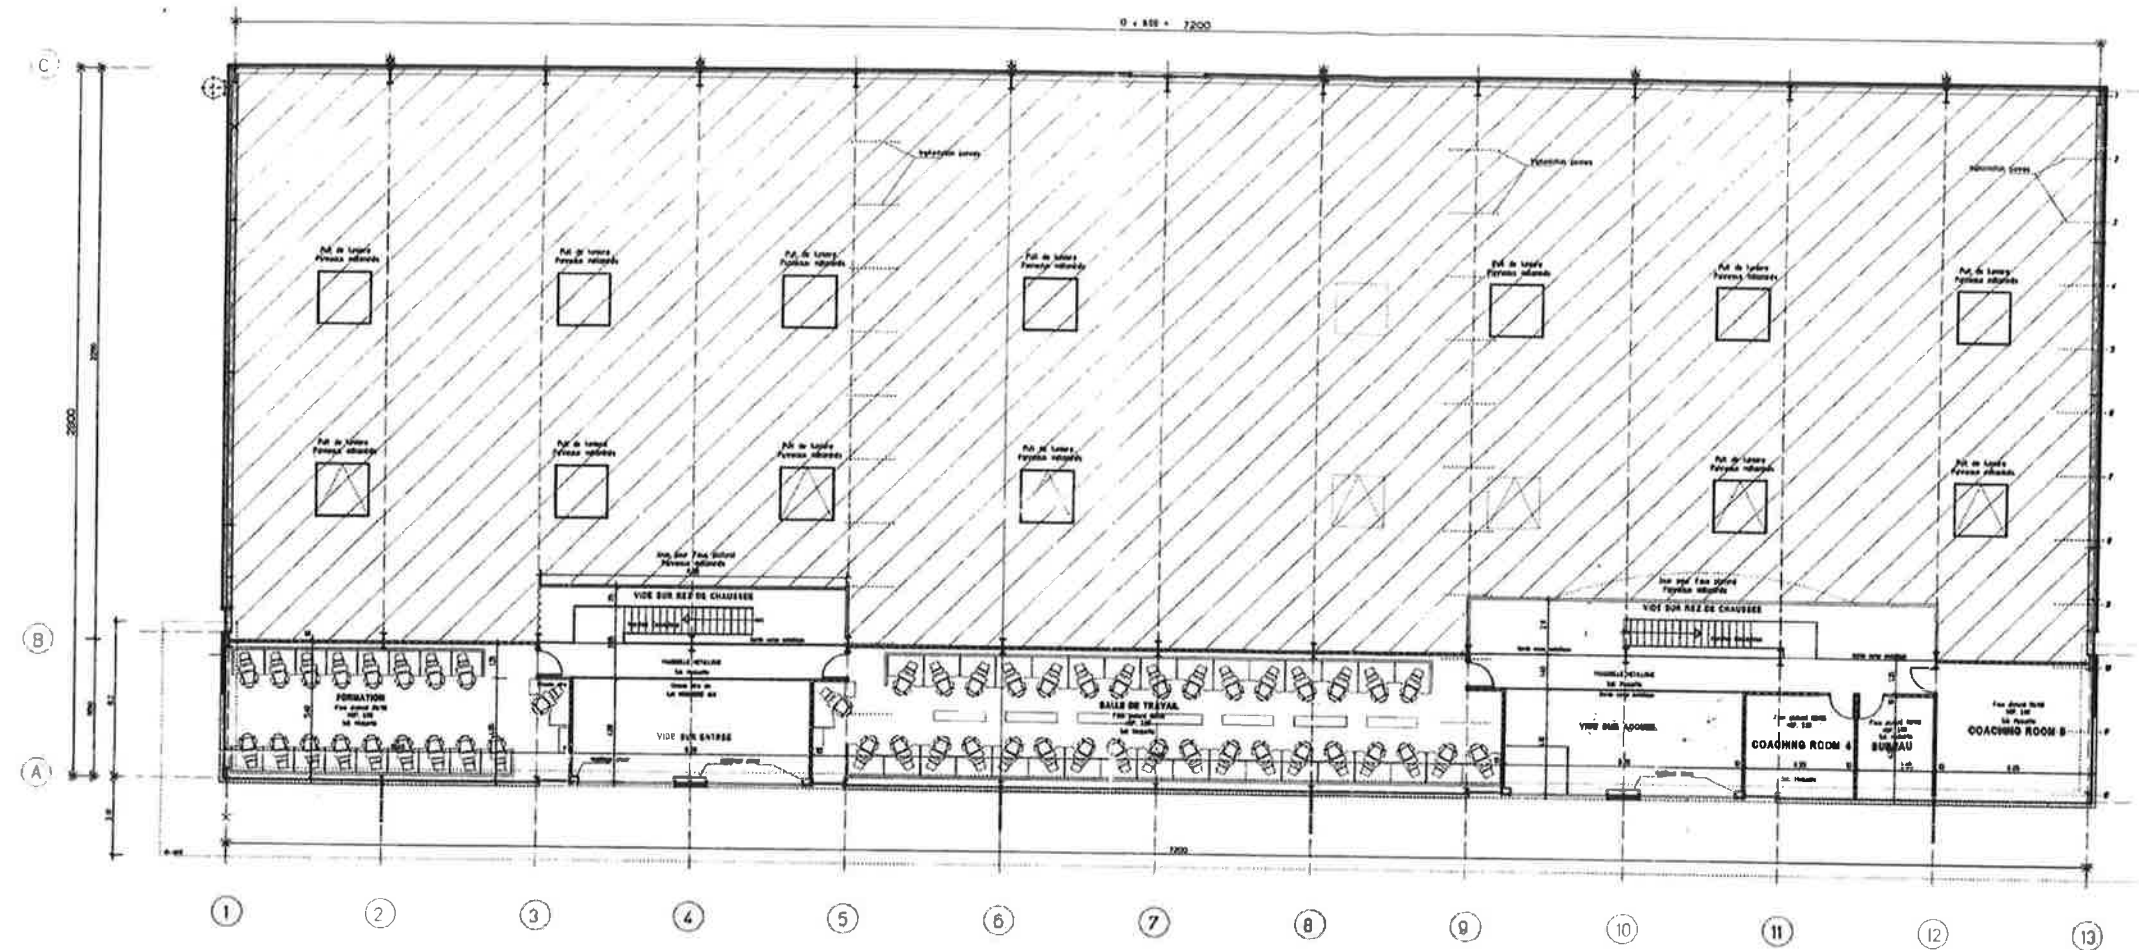

0427502

MAÎTRE D'OUVRAGE

NATIOCREDITMURS - 46 à 52 rue Arago - 62823 PUTEAUX cedex

MAÎTRE D'OUVRAGE CHASSE

CHAMBRE DE COMMERCE ET D'INDUSTRIE 4, rue Marengo - 42300 ROANNE

PROJET ECHO 2

AMENAGEMENT BATIMENT 3

HOTEL D'ENTREPRISES

DOSSIER DES OUVRAGES EXECUTES

PLAN

REZ DE CHAUSSEE

ETAGE

DATE: AVRIL 2004

ECHELLE: 1/1000

PLAN MODIFIE LE:

OBJET DE LA MODIFICATION:


au⁺m

Edouard Minassian, Yves Duvernois Architectes

34, rue Raoul Follereau 89-95 42300 Roanne

Tel 04 77 71 16 16 Fax 04 77 71 21 21

agence-roanne@aum.fr

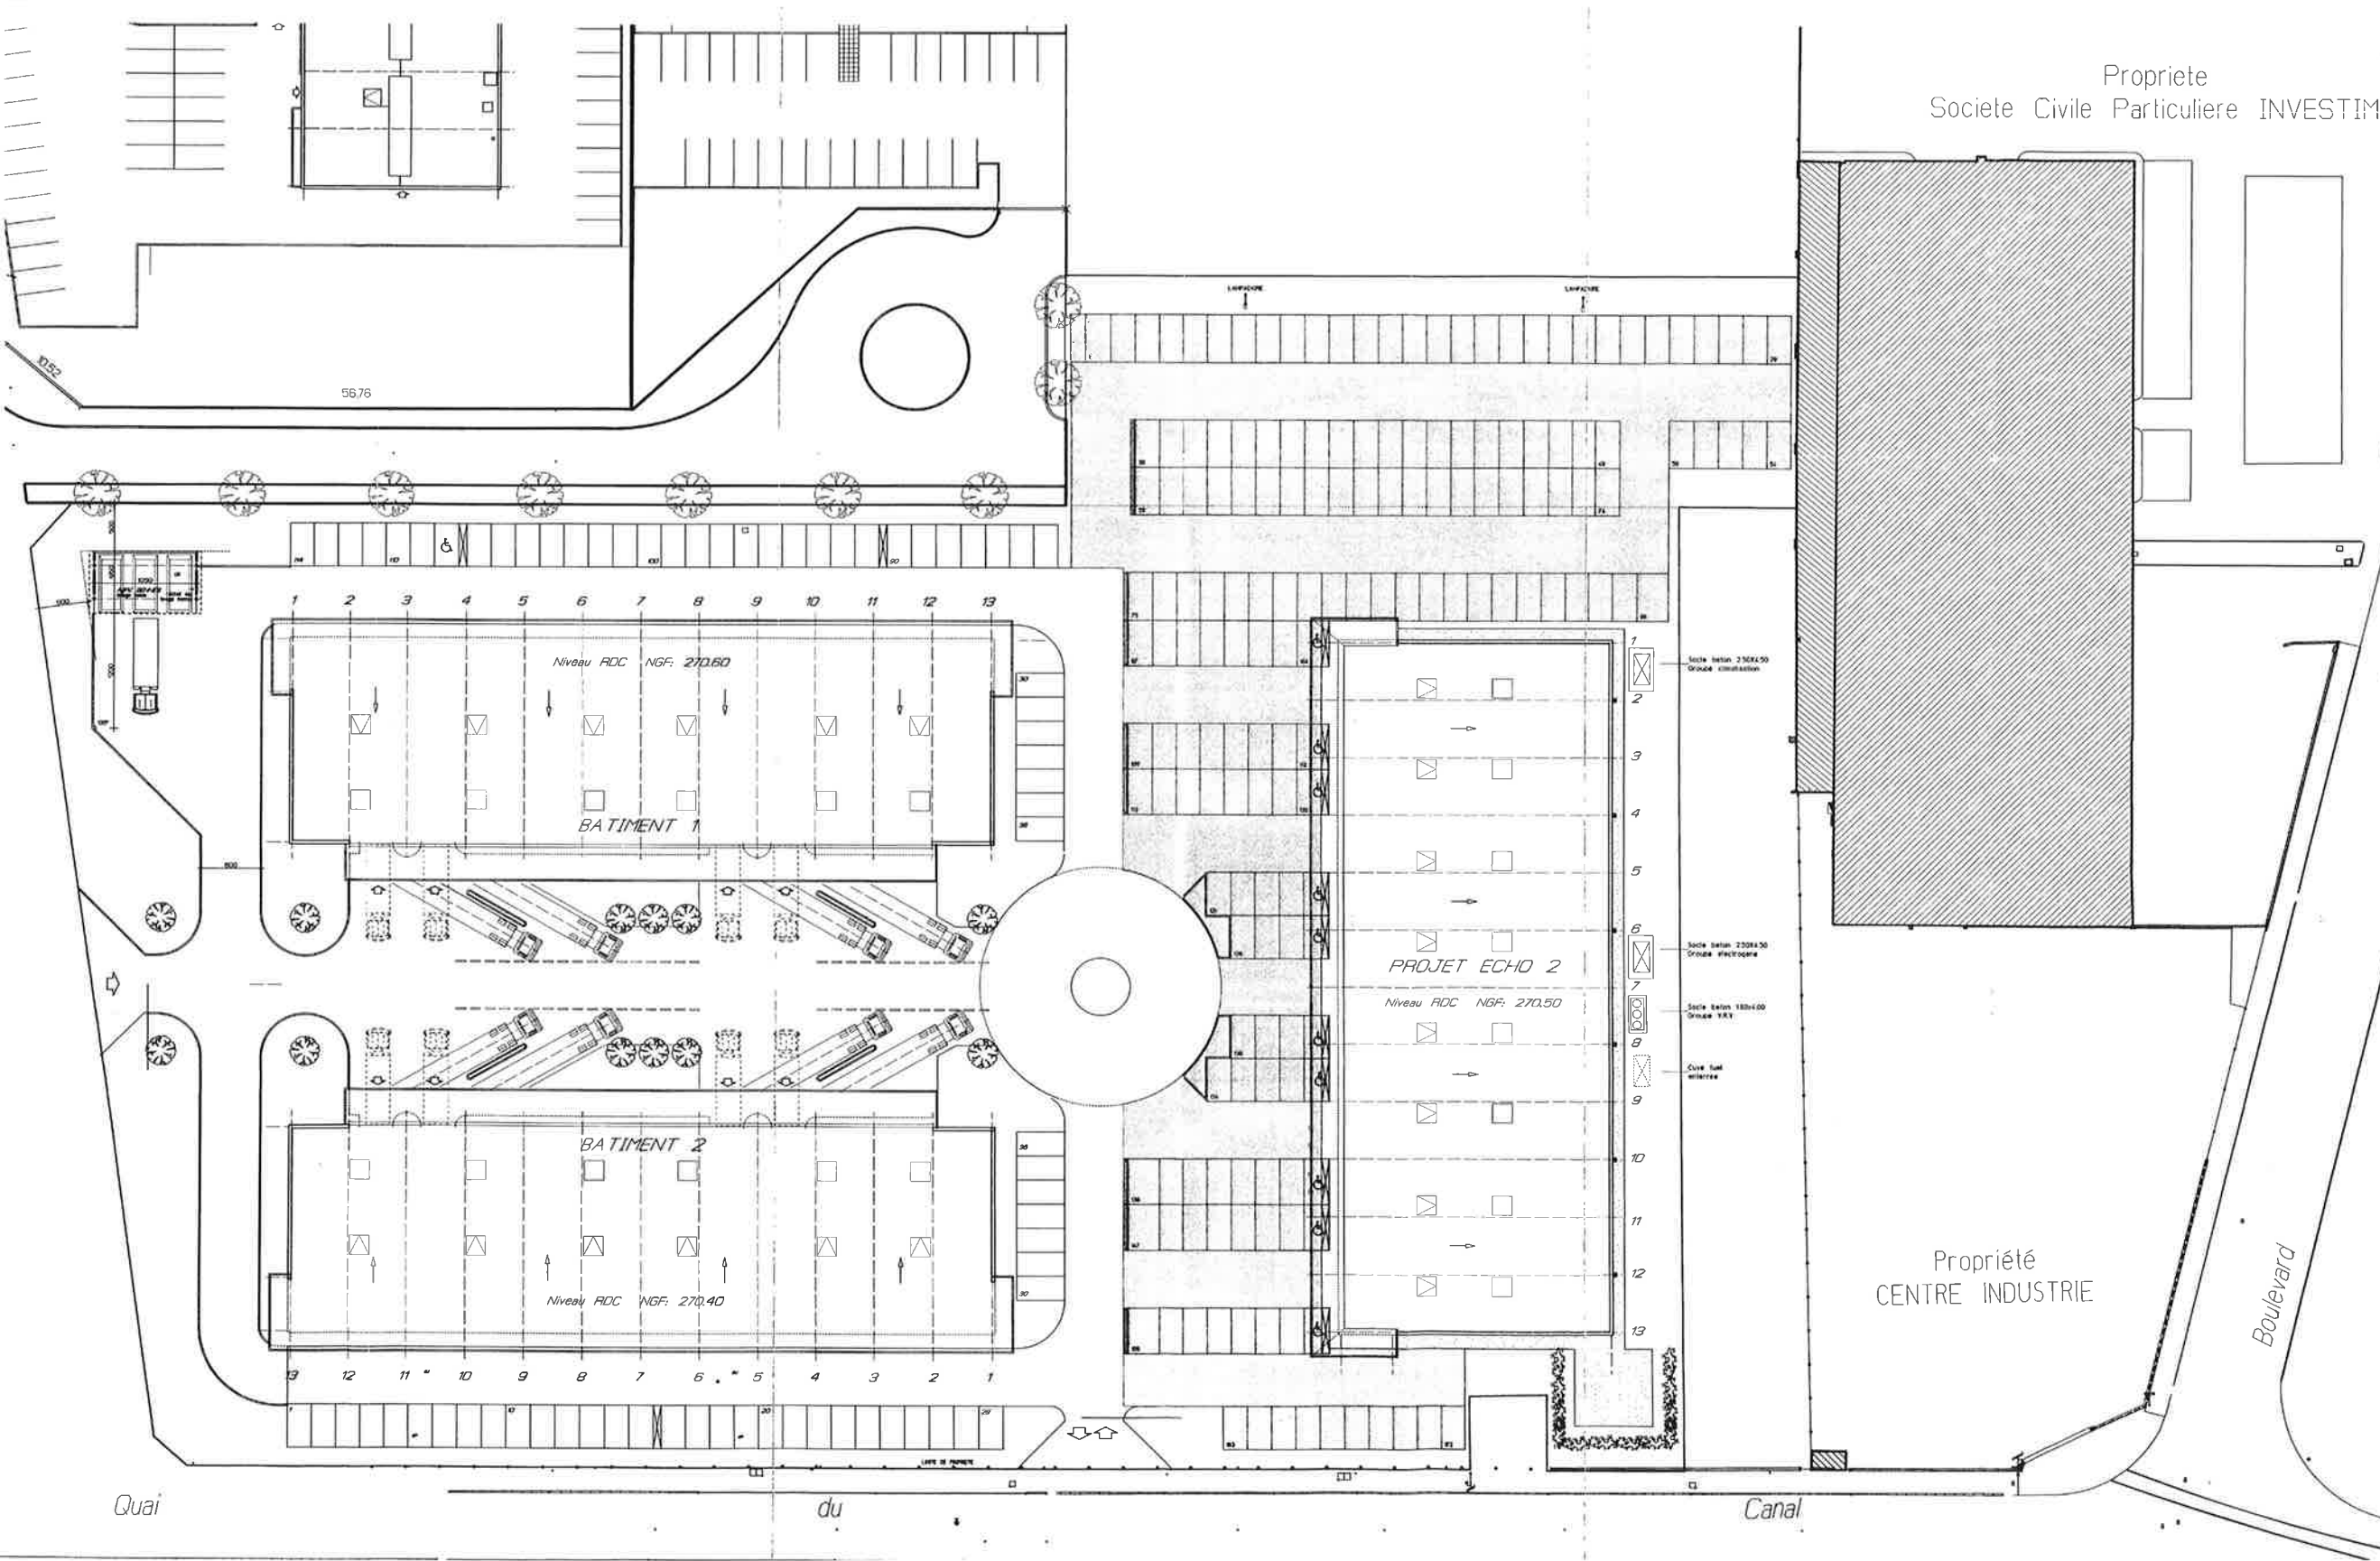

Propriete
Societe Civile Particuliere INVESTIM

Propriété
CENTRE INDUSTRIE

0427501
Espace d'Activites J.B. Clement - 42300 ROANNE

MAITRE D'OUVRAGE
NATIOCREDITMURS - 46 à 52 rue Arago - 62823 PUTEAUX cedex
MAITRE D'OUVRAGE DELÉGUÉ
CHAMBRE DE COMMERCE ET D'INDUSTRIE 4, rue Mirengo - 42300 ROANNE

PROJET ECHO 2
AMENAGEMENT BATIMENT 3
HOTEL D'ENTREPRISES

APS	APD	DCS	PRO
DATE :	AVRIL 2004		
ECHELLE :	1/2000		

DOSSIER DES OUVRAGES EXECUTES
PLAN DE MASSE

PLAN MOORE LS :	OBJET DE LA MODIFICATION :	REVIS

au^m
Edouard Minassian, Yves Durasmont Architectes
34, rue Raoul Follereau BP 79 42300 Roanne
Tel 04 77 72 15 15 Fax 04 77 71 21 21
agence-roanne@aum.fr